

2017-11-29

Till Ekstas hyresgäster på
Majsvägen 1-58

12 nya lägenheter på Majsvägen


Eksta Bostads AB planerar att bygga 12st lägenheter på markytan som är längst upp i området ovanför Majsvägen. På så sätt får vi nya hyresrätter i Fjärås.

Arbetet kommer att påbörjas under december månad 2017 och beräknas vara klart i januari/februari 2019.

På baksidan av detta informationsblad ser du var husen kommer ligga.

Om du har frågor ber vi dig kontakta Niklas Christensson 0300-356 00 eller maila dina frågor till niklas@eksta.se.

Med vänlig hälsning
EKSTA Bostads AB

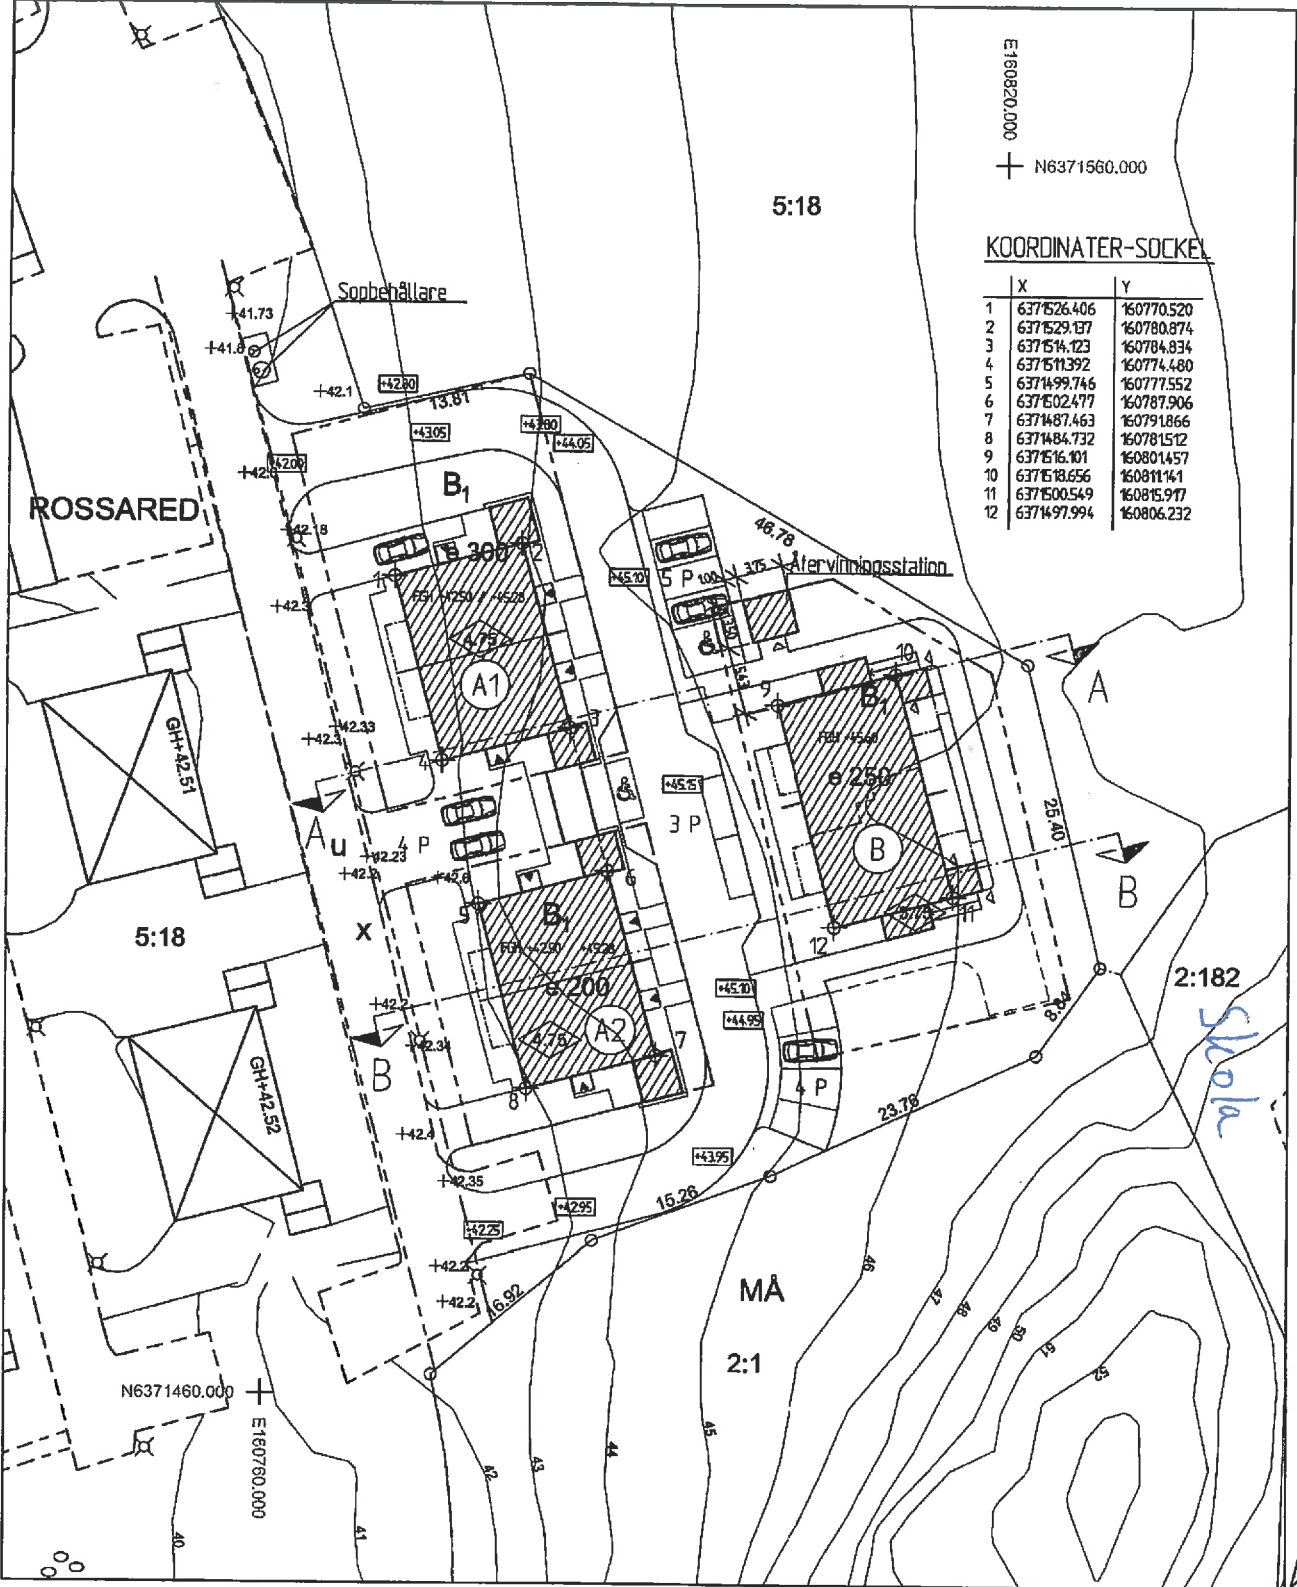

E160820.000
+ N6371560.000

KOORDINATER-SÖCKEL

| | X | Y |
|----|-------------|------------|
| 1 | 6371526.406 | 160770.520 |
| 2 | 6371529.137 | 160780.874 |
| 3 | 6371514.123 | 160784.834 |
| 4 | 6371511.392 | 160774.480 |
| 5 | 6371499.746 | 160777.552 |
| 6 | 6371502.777 | 160787.906 |
| 7 | 6371487.463 | 160791.866 |
| 8 | 6371484.732 | 160781.512 |
| 9 | 6371516.101 | 160801.457 |
| 10 | 6371518.656 | 160811.141 |
| 11 | 6371500.549 | 160815.977 |
| 12 | 6371497.994 | 160806.232 |

ROSSARED


5:18

2:182

Skola

MÅ

2:1

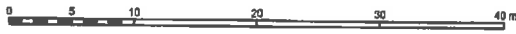

| | | | | | |
|---|---|---------------------------------------|-------------------------------|--------------------------------|------------------------|
| <p>DETALJPLAN FJ16</p> <p>Fastställt 1992-12-09</p> <p>Upprättad 2016-06-17 av: Patrik Stenberg, mätningssingör</p> | <p>Detaljplanebestämmelser och teckenförklaring enligt bilagat dokument. Rättigheter kan vara ofullständigt redovisat. Kartan innehåller detaljer med varierande noggrannhet.</p> | <p>PLANSYSTEM SWEREF 99 12 00</p> | <p>HÖJDSYSTEM RH 2000</p> | <p>DIARIENUMMER N30/16</p> | <p>RITAD AV IP</p> |
| | | <p>ANMÄRKNING</p> | | <p>REVIDERAD</p> | <p>SKALA 1:400</p> |